



The West Blake

WESTBLAAK 24-32 | ROTTERDAM

Verkooptekeningen Type R


Datum: 29-08-2024


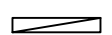
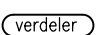

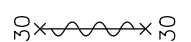


The West Blake

WESTBLAAK 24-32 | ROTTERDAM

Renvooi

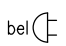- ♂ = enkele schakelaar
♂ = wisselschakelaar
∩ = serieschakelaar
⌘ = wand.contactdoos dubbel geaard
⌘ = wand.contactdoos enkel geaard
♂∩ = gecombineerde wand.contactdoos enkel geaard met een enkele schakelaar
⊗ = plafond.lichtpunt / centraaldoos
-⊗ = wand.lichtpunt
-⊗B = buiten wand.lichtpunt incl. armatuur
kk⌘ = wand.contactdoos t.b.v. koelkast
combi⌘ = wand.contactdoos t.b.v. combi magnetron
afz. (2250+)⌘ = wand.contactdoos t.b.v. recirculatie afzuigkap (2250+vloer)
wm⌘ = wand.contactdoos t.b.v. wasmachine
wd⌘ = wand.contactdoos t.b.v. wasdroger
kp⌘ = wand.contactdoos t.b.v. kookplaat
wv⌘ = wand.contactdoos t.b.v. verdeler
afl⌘ = wand.contactdoos t.b.v. afleverset
loos ○ = loze leiding naar meterkast tbv cai / data / telefoon
vw● = aansluitpunt vaatwasser
b● = aansluitpunt boiler
ms  = meerstandenschakelaar mechanische ventilatie
 = plafond.ventiel afzuiging mechanische ventilatie
 = plafond.ventiel toevoer mechanische ventilatie
 = wand.ventiel afvoer mechanische ventilatie
 = wand.ventiel toevoer mechanische ventilatie
th● = thermostaat
 = rookmelder
bel  = zoemer deurbel
● = beldrukker

-  = meterkast
⊕-hwa = hemelwaterafvoer
 = radiator, positie en afmeting indicatief
 = positie verdeler verwarming
 = brand.slanghaspel
 = zelfsluitend., 30 minuten brand.werend.



The West Blake

WESTBLAAK 24-32 | ROTTERDAM




SITUATIE
schaal 1:500



The West Blake

WESTBLAAK 24-32 | ROTTERDAM

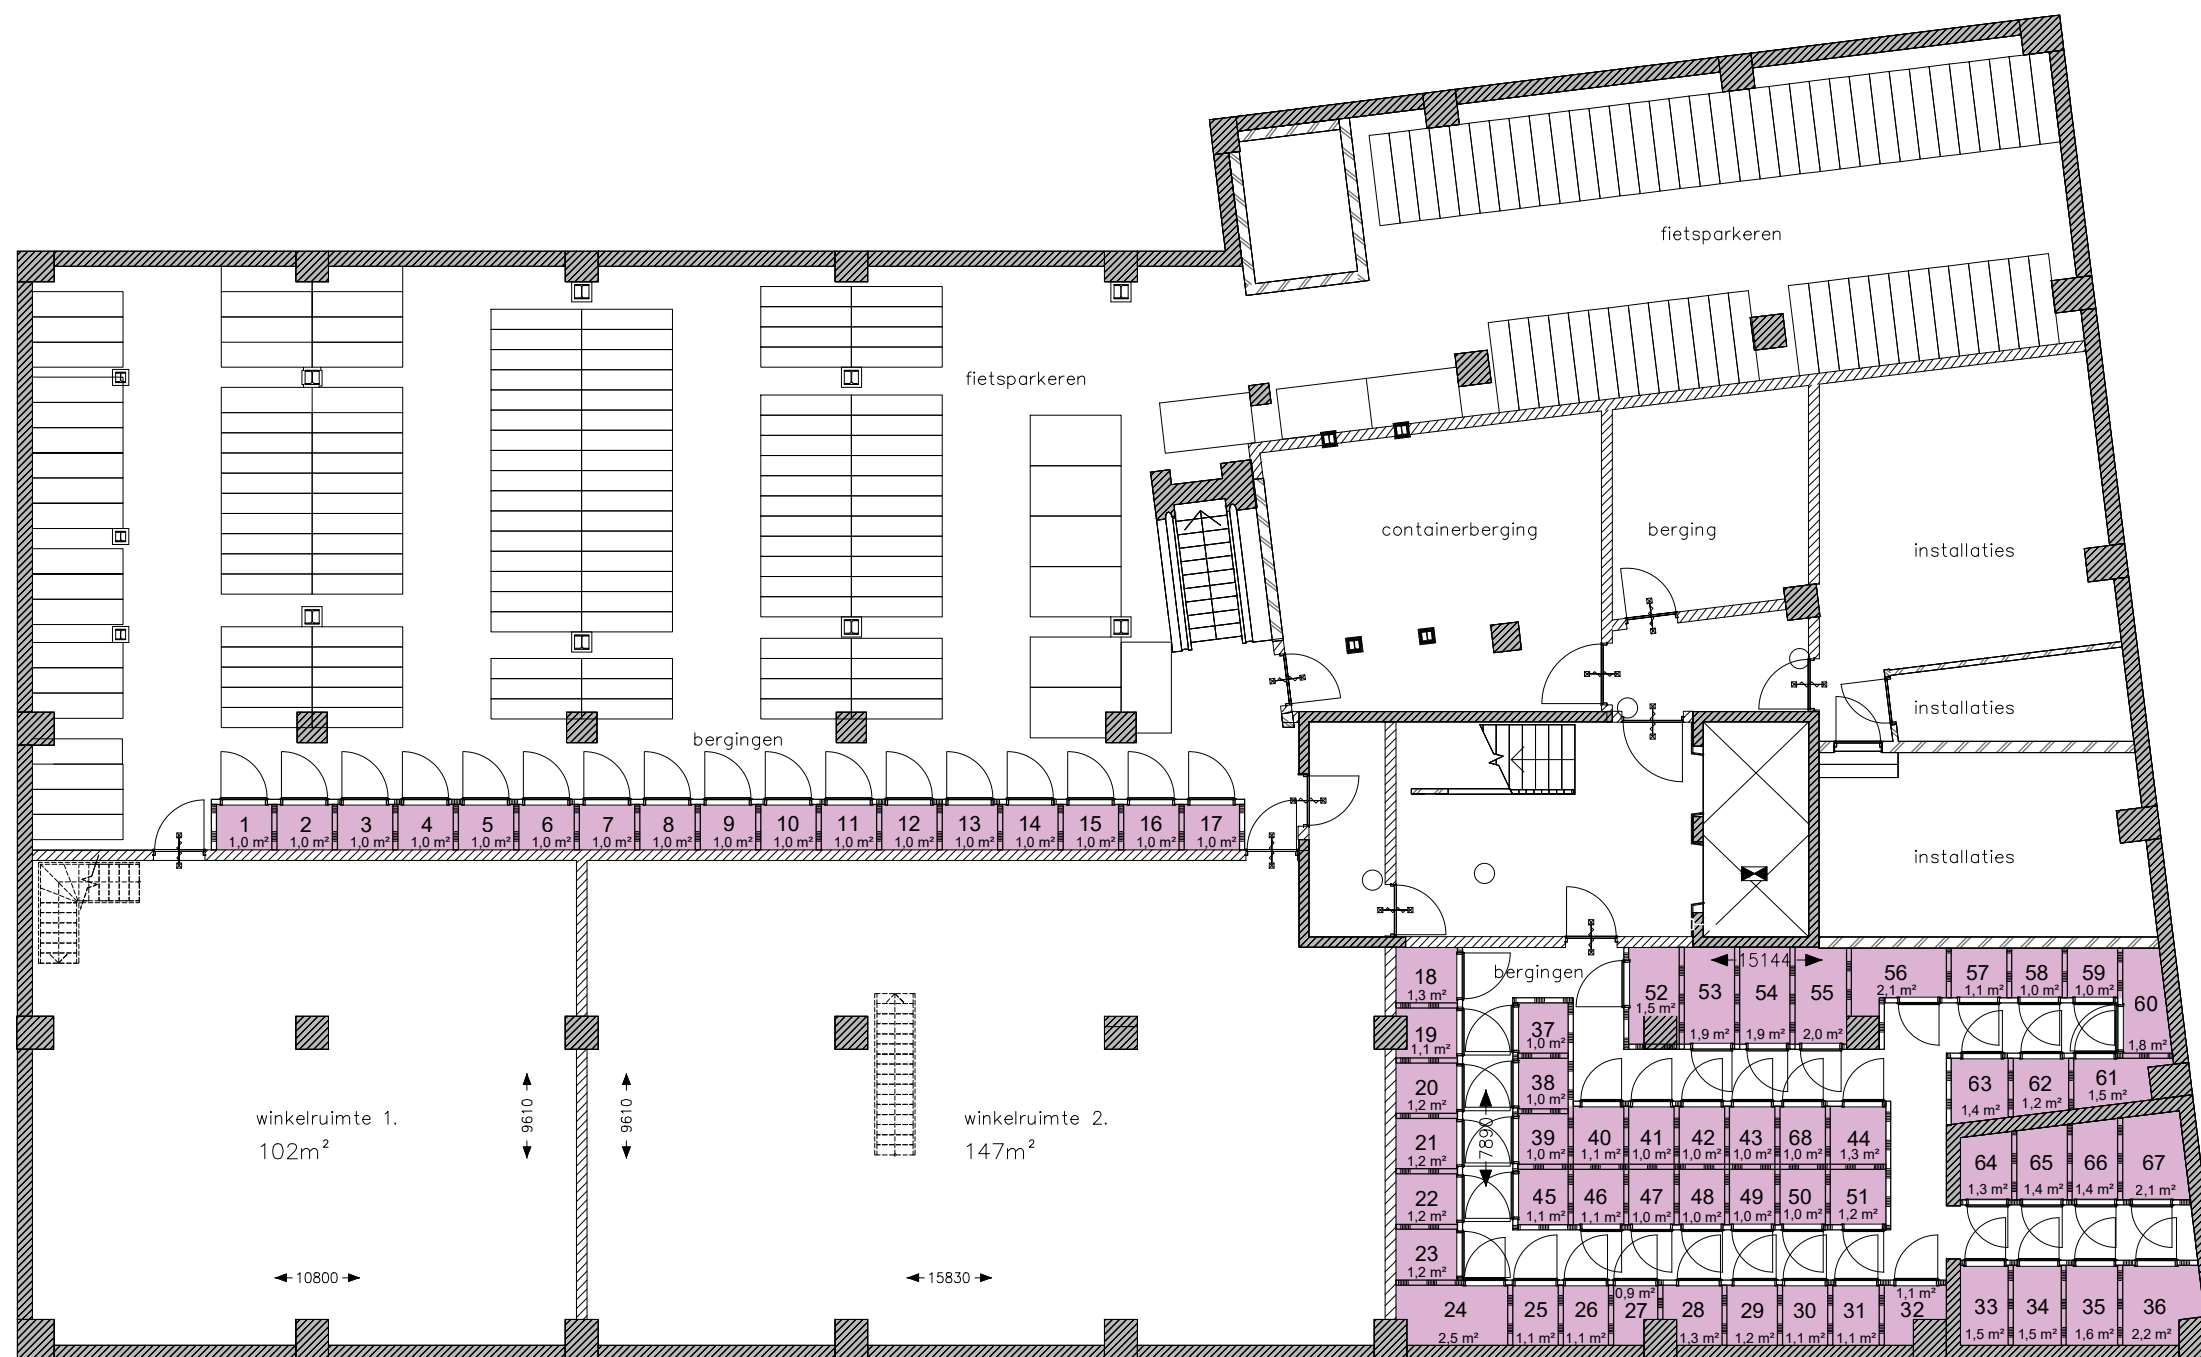


overzicht
kelderverdieping



The West Blake

WESTBLAAK 24-32 | ROTTERDAM

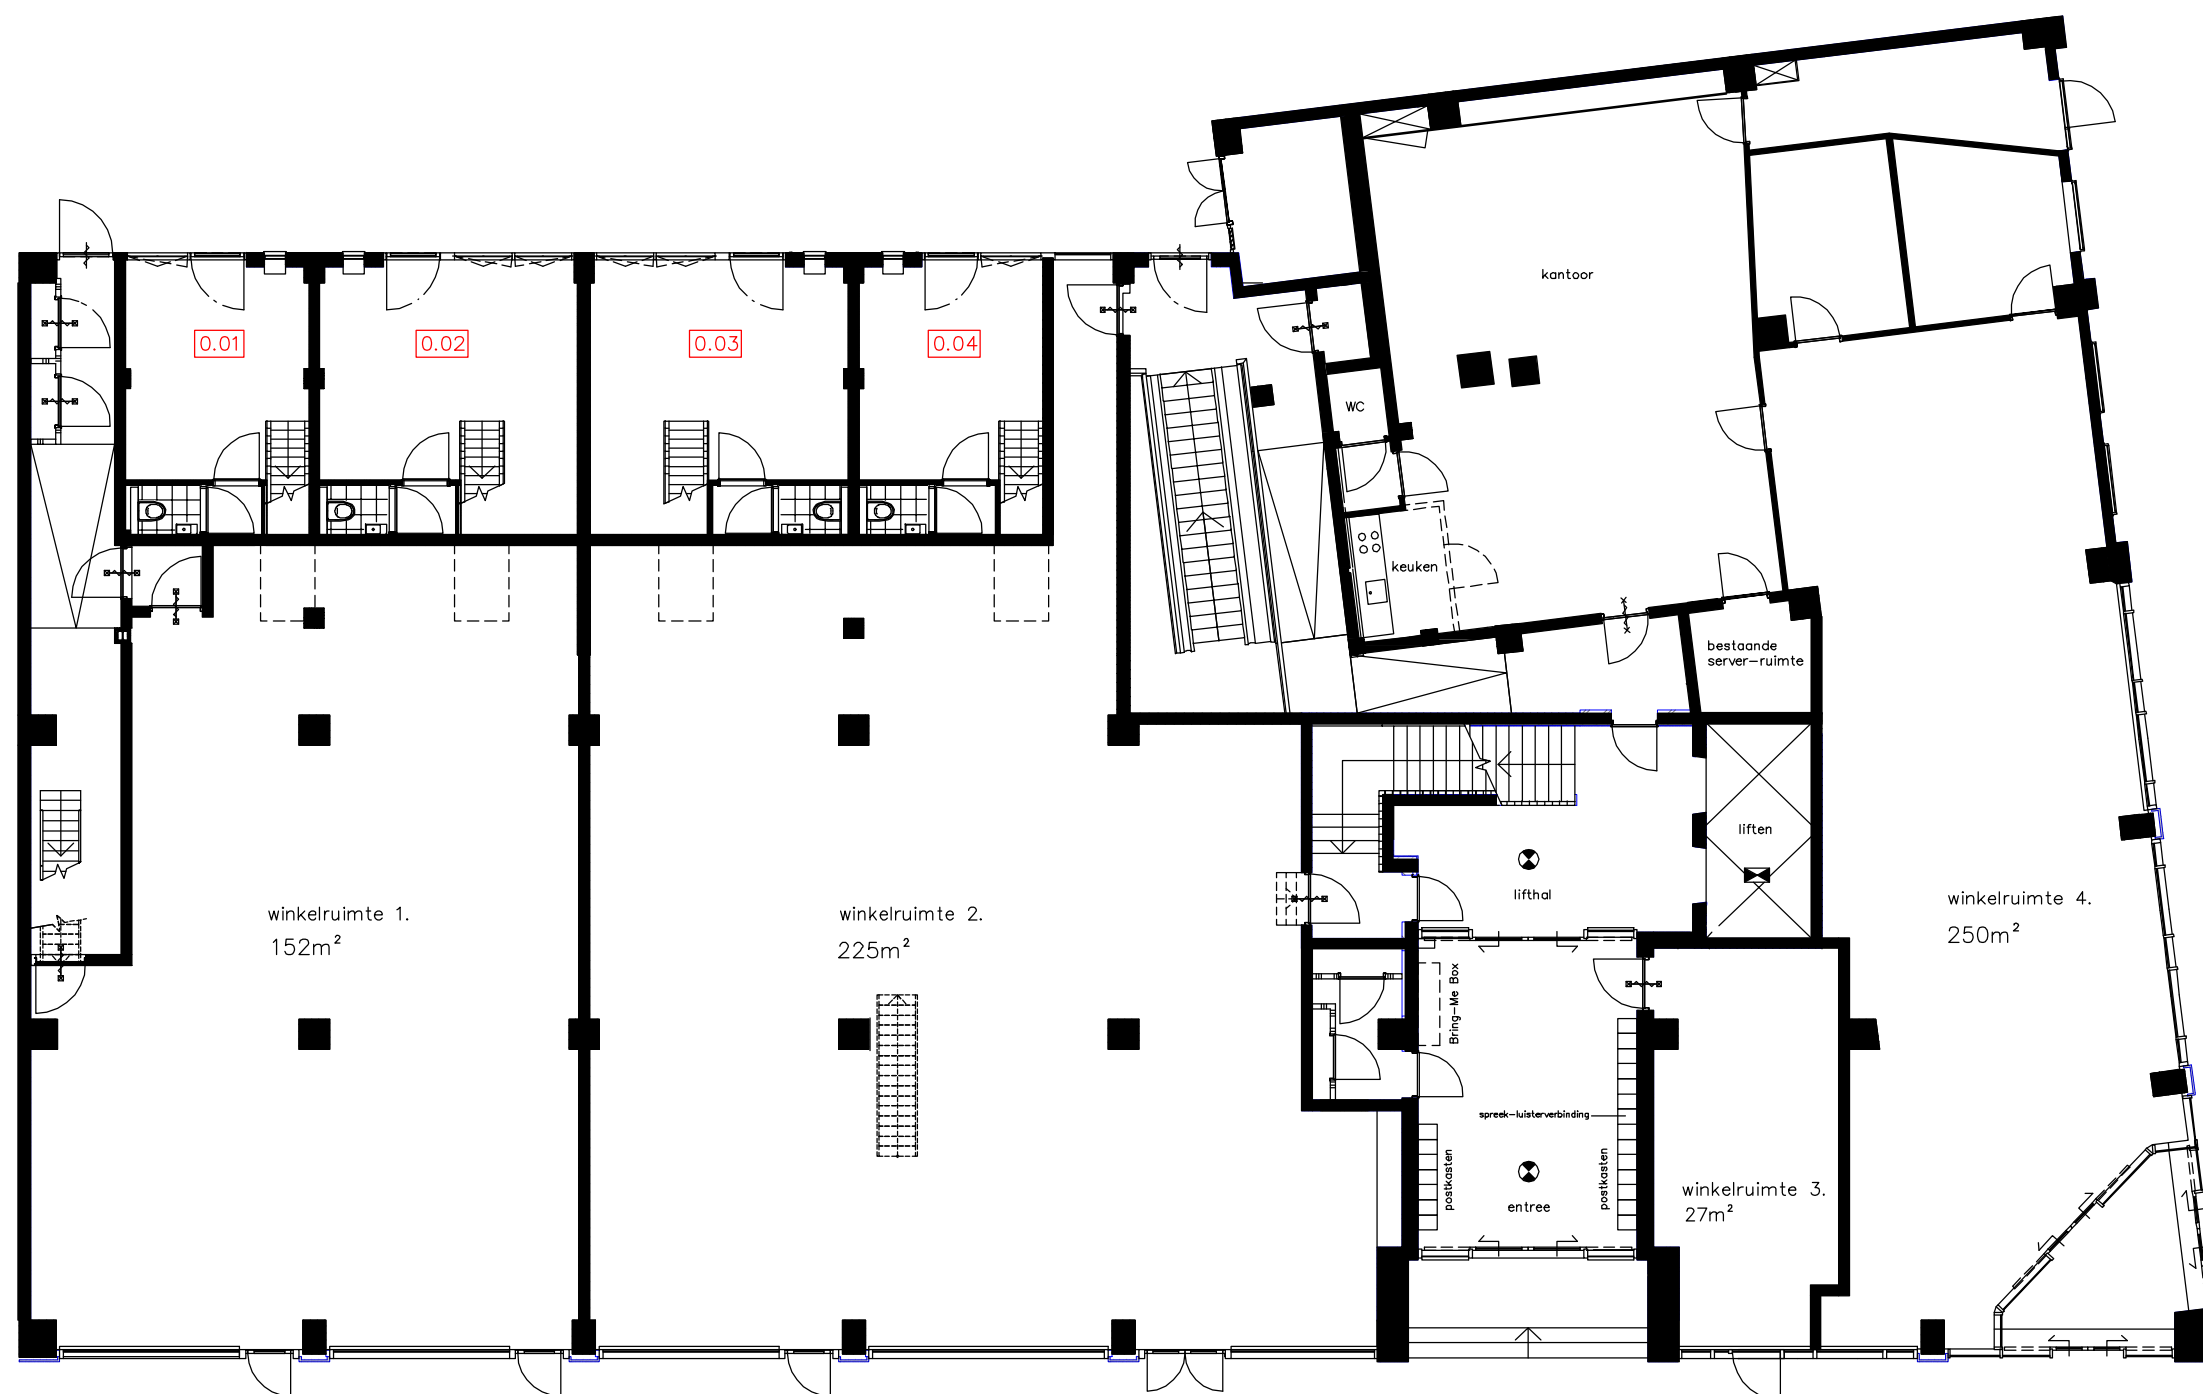


overzicht
begane grond



The West Blake

WESTBLAAK 24-32 | ROTTERDAM

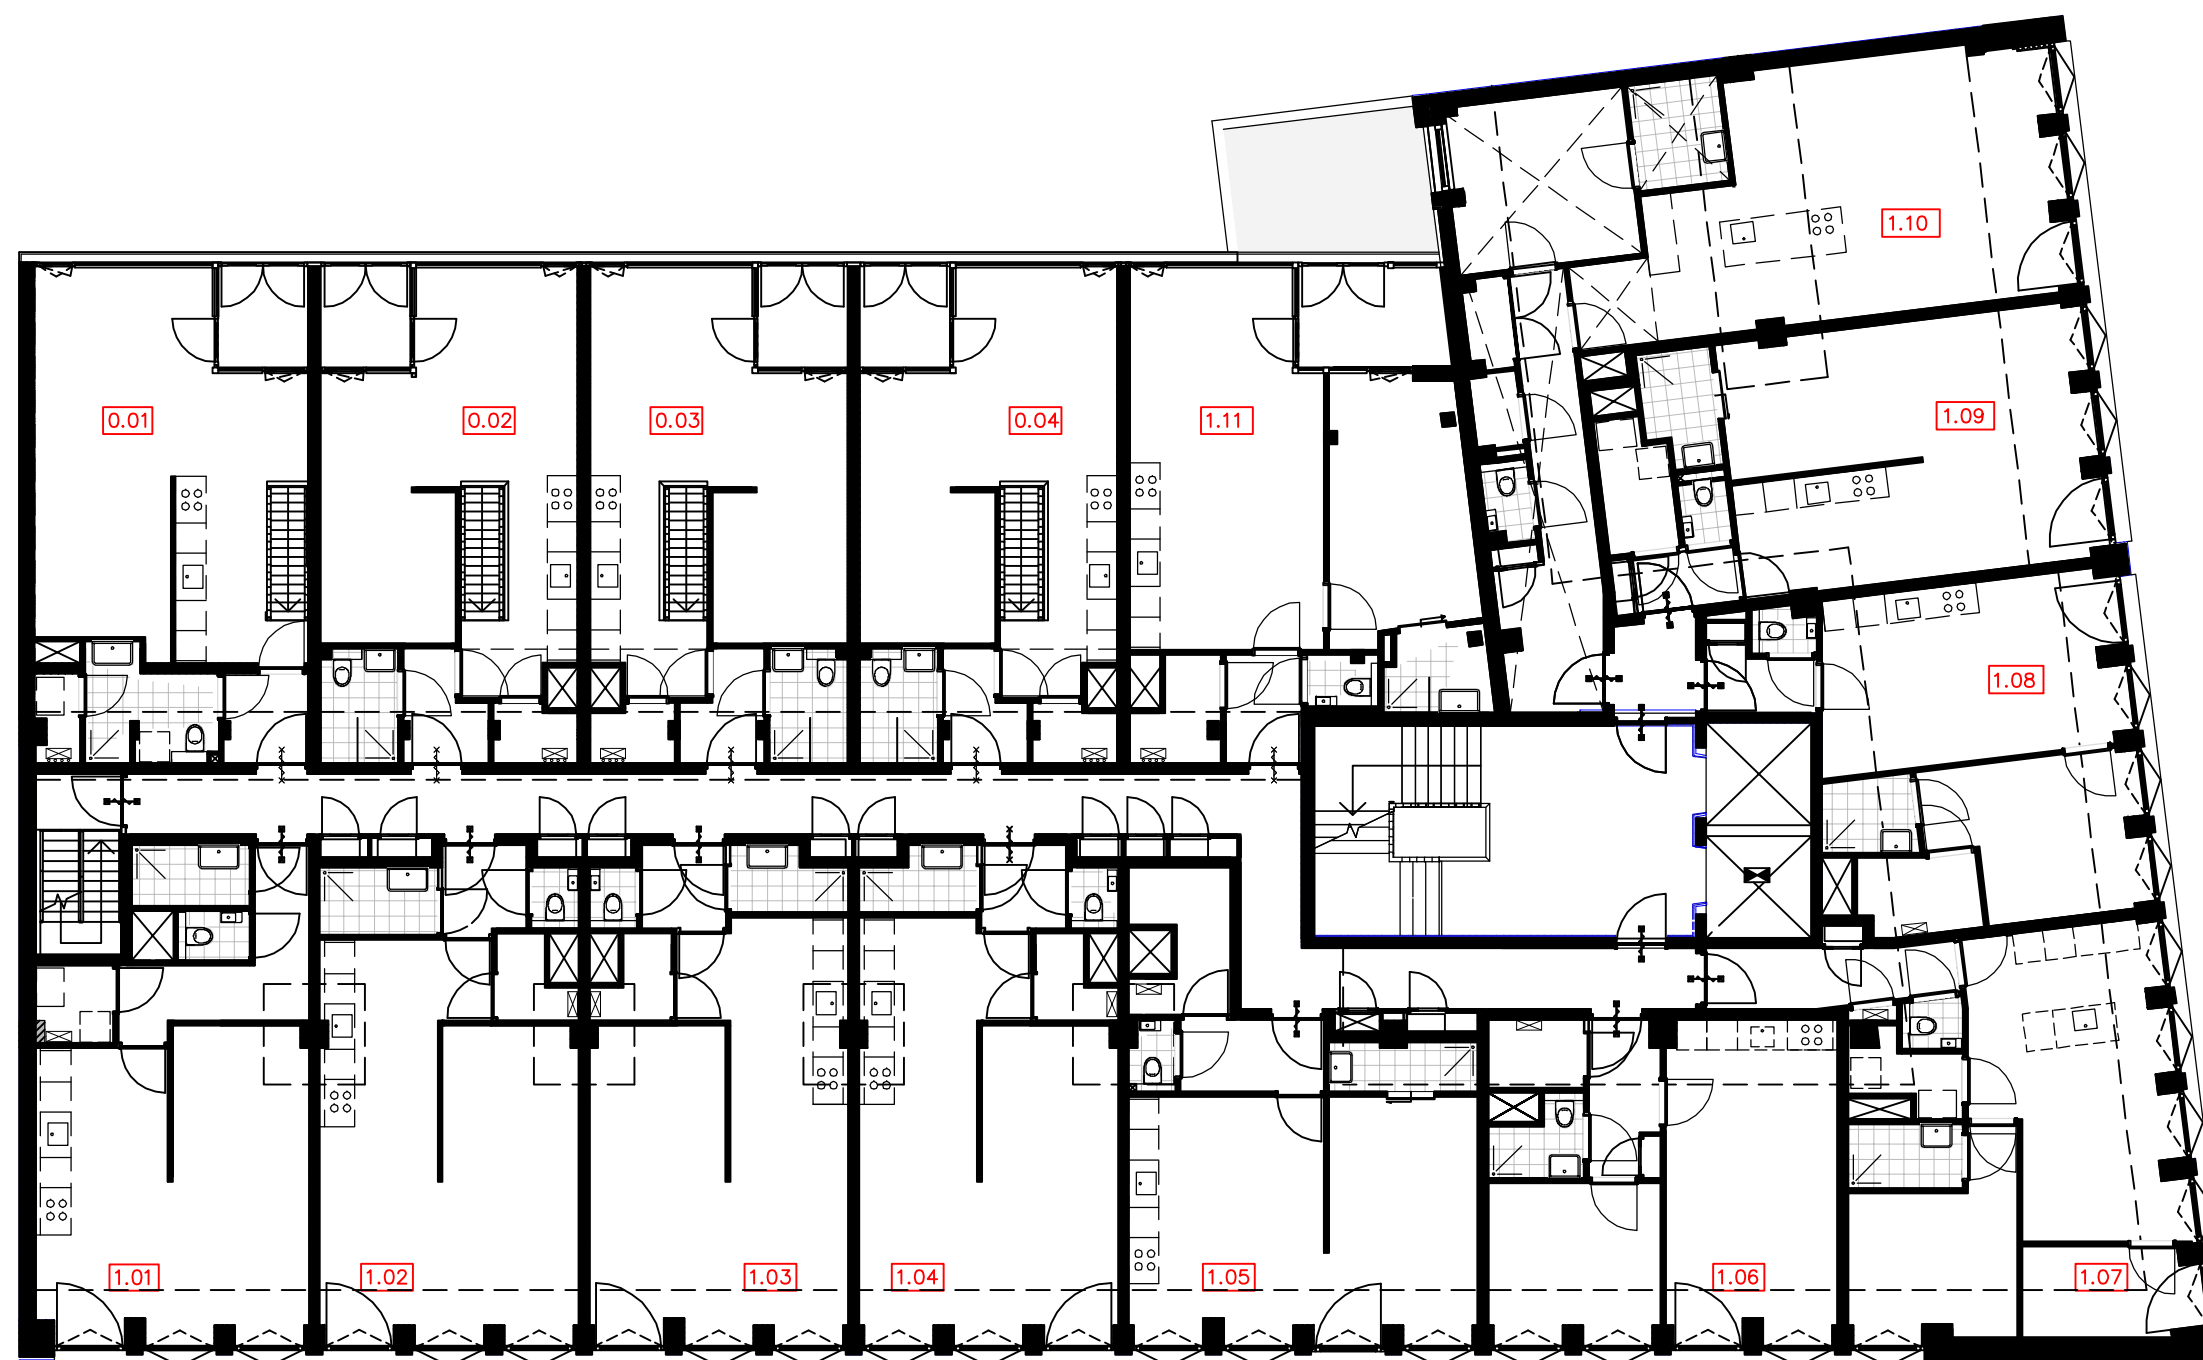

overzicht
1e verdieping



The West Blake

WESTBLAAK 24-32 | ROTTERDAM



overzicht
2e verdieping



The West Blake

WESTBLAAK 24-32 | ROTTERDAM



overzicht
3e verdieping



The West Blake

WESTBLAAK 24-32 | ROTTERDAM




overzicht
4e verdieping



The West Blake

WESTBLAAK 24-32 | ROTTERDAM

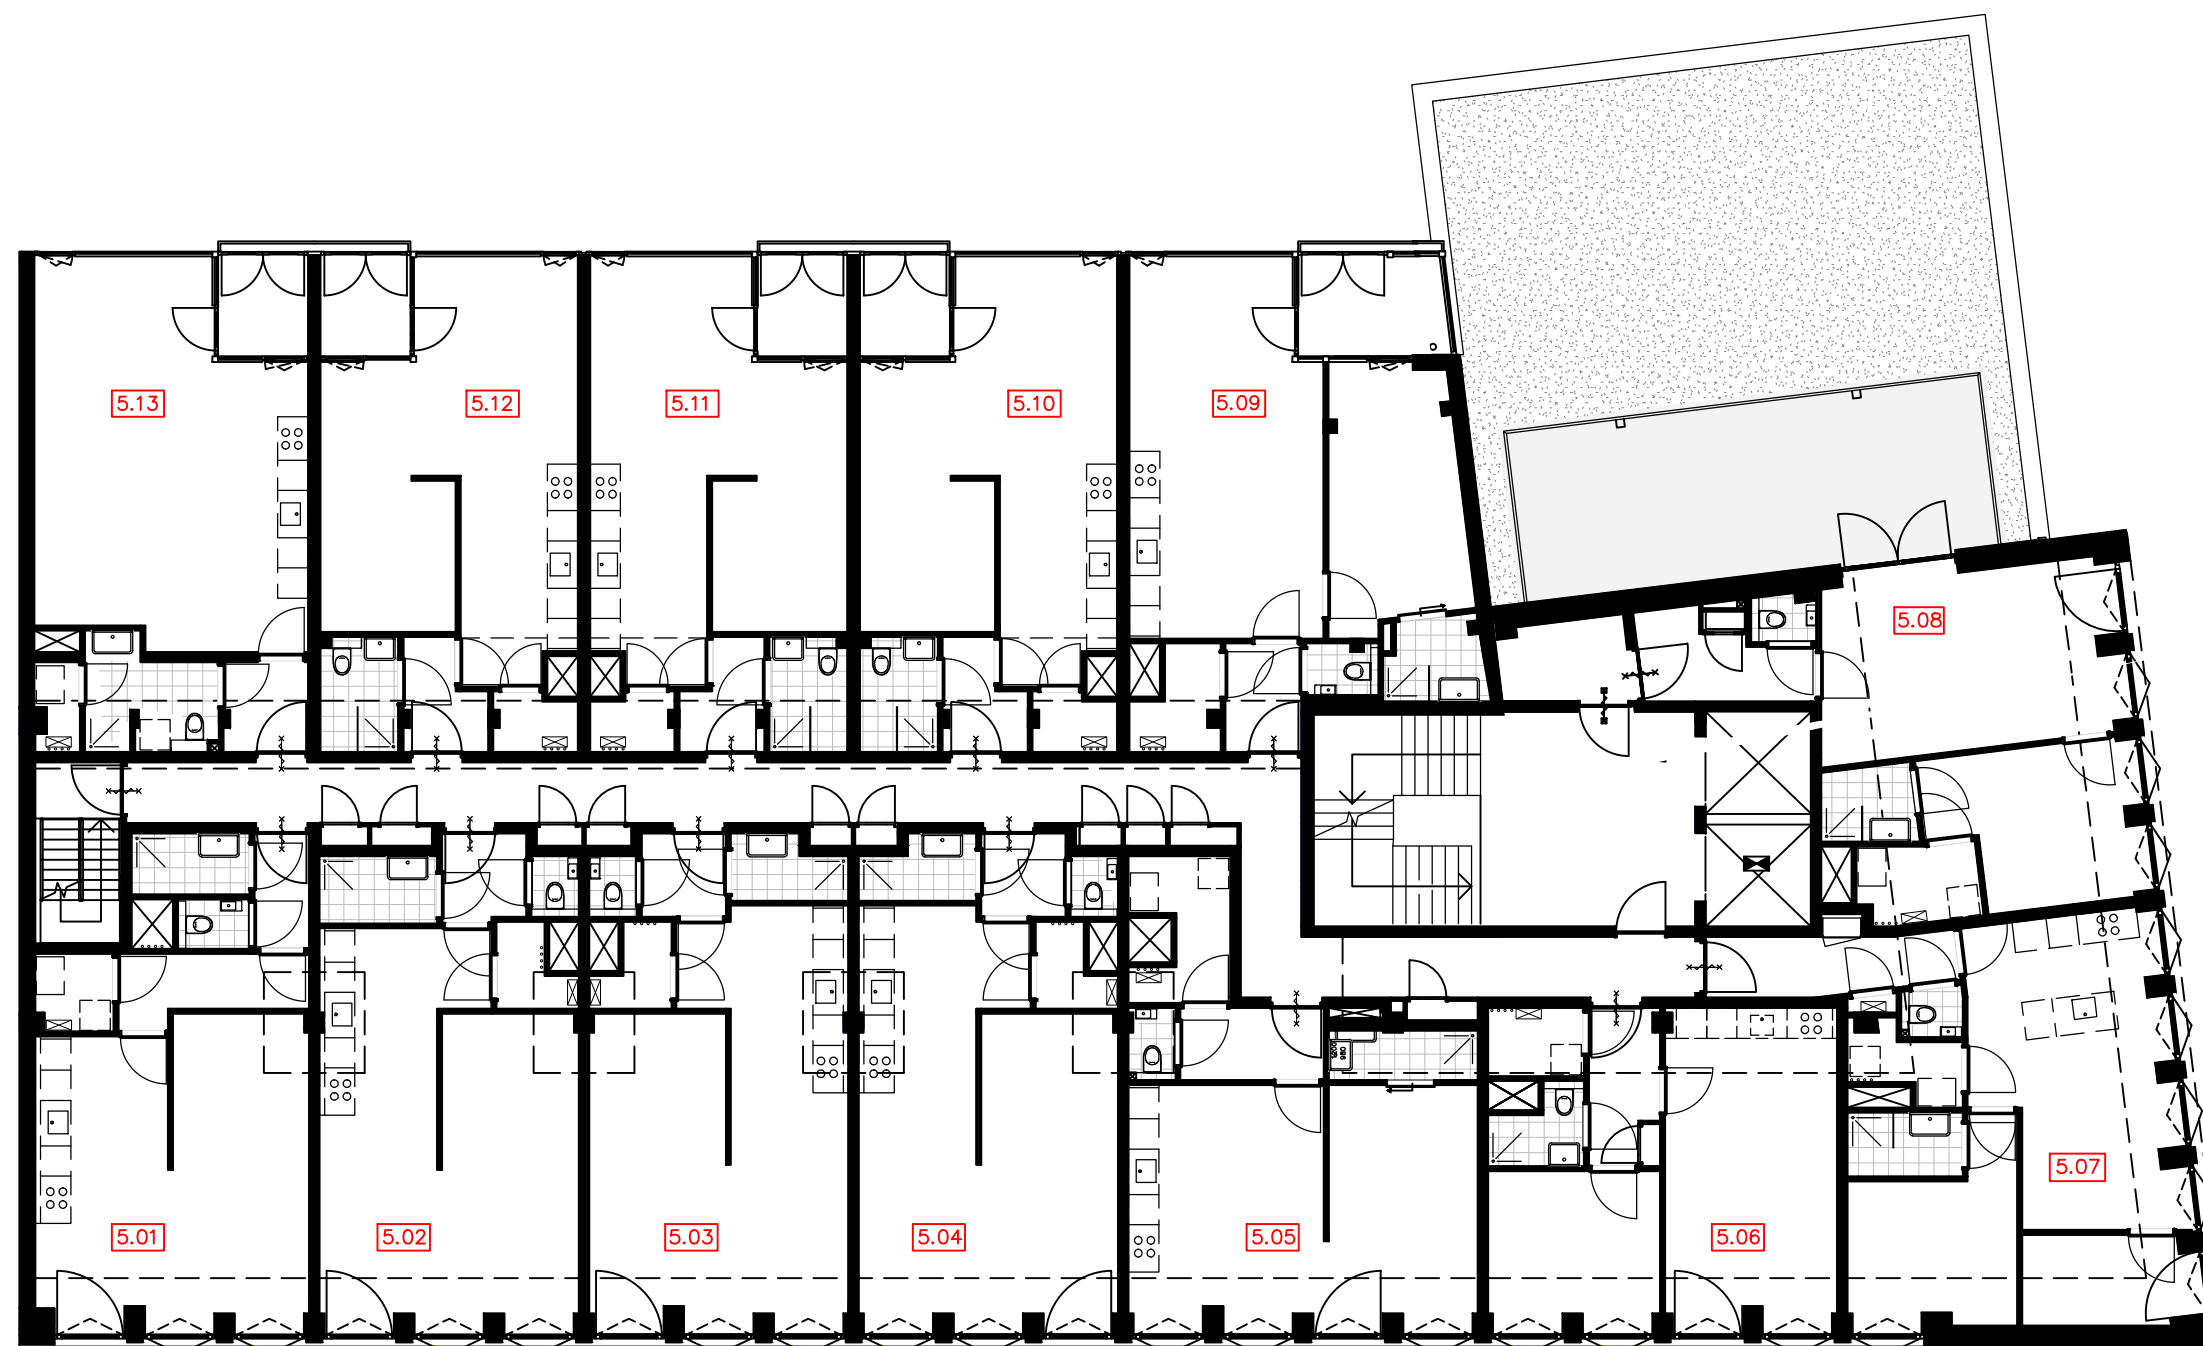


overzicht
5e verdieping



The West Blake

WESTBLAAK 24-32 | ROTTERDAM

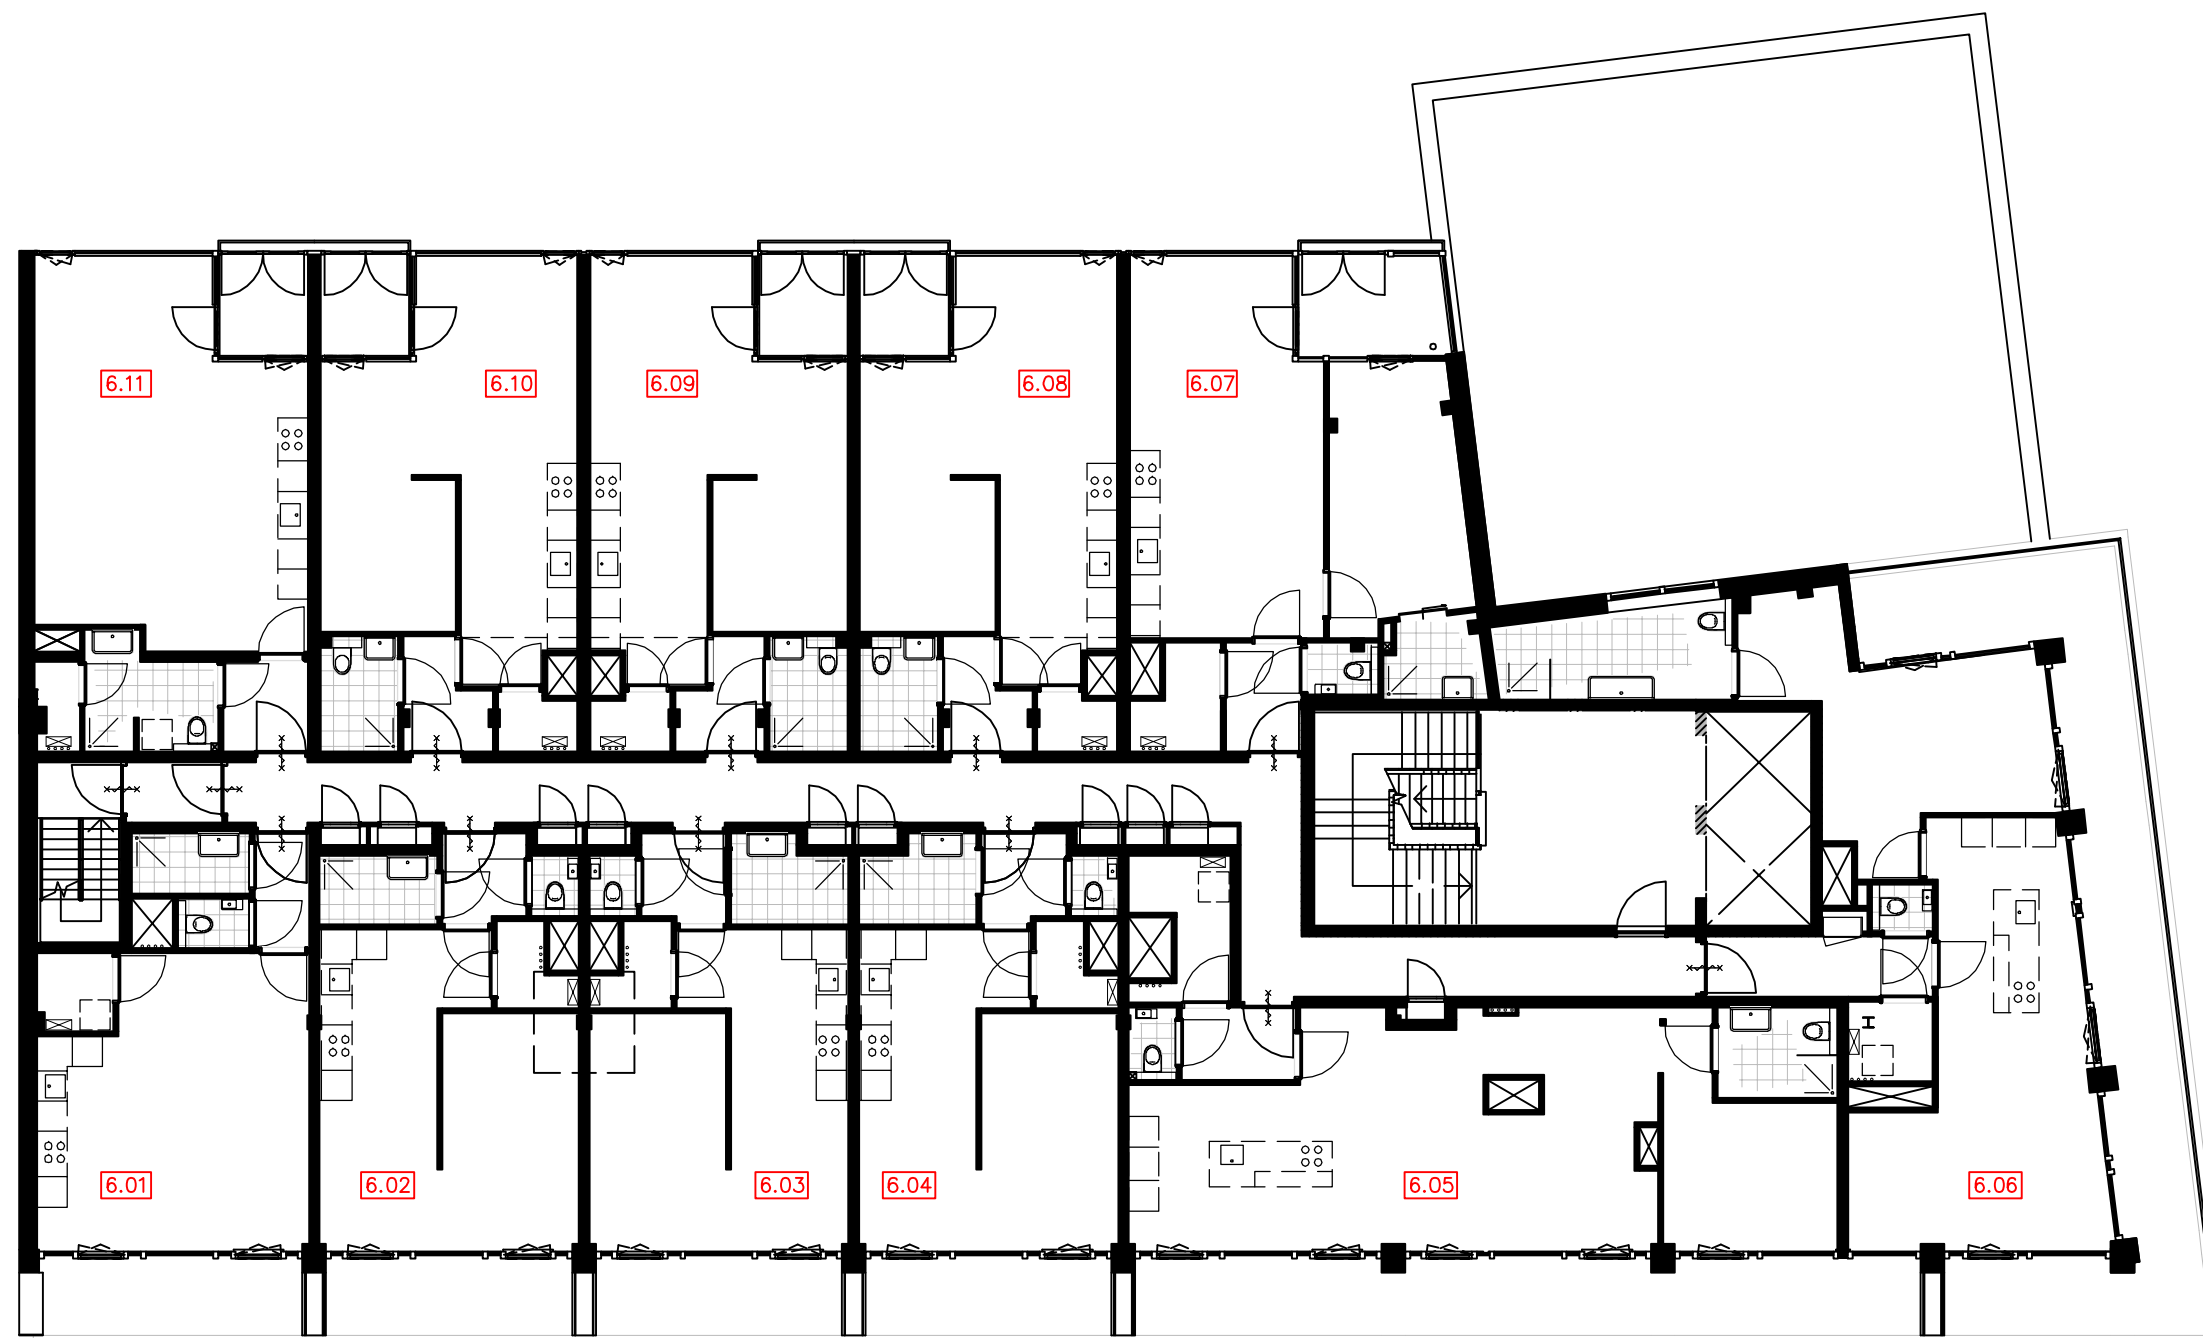

overzicht
6e verdieping



The West Blake

WESTBLAAK 24-32 | ROTTERDAM




overzicht
7e verdieping



The West Blake

WESTBLAAK 24-32 | ROTTERDAM

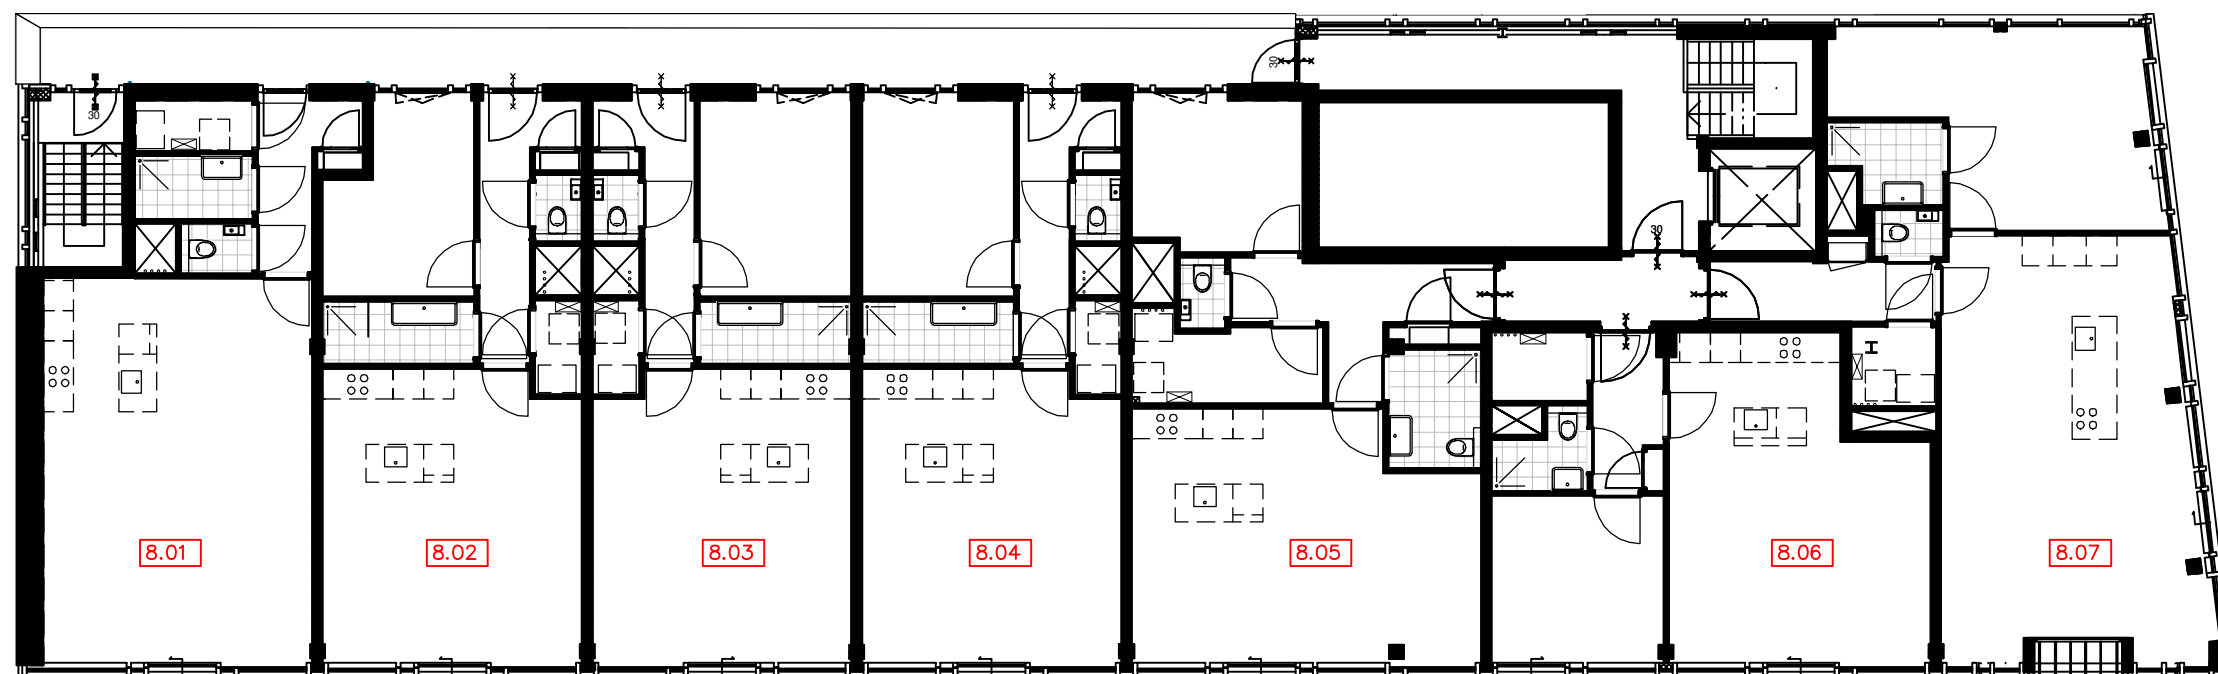


overzicht
8e verdieping



The West Blake

WESTBLAAK 24-32 | ROTTERDAM

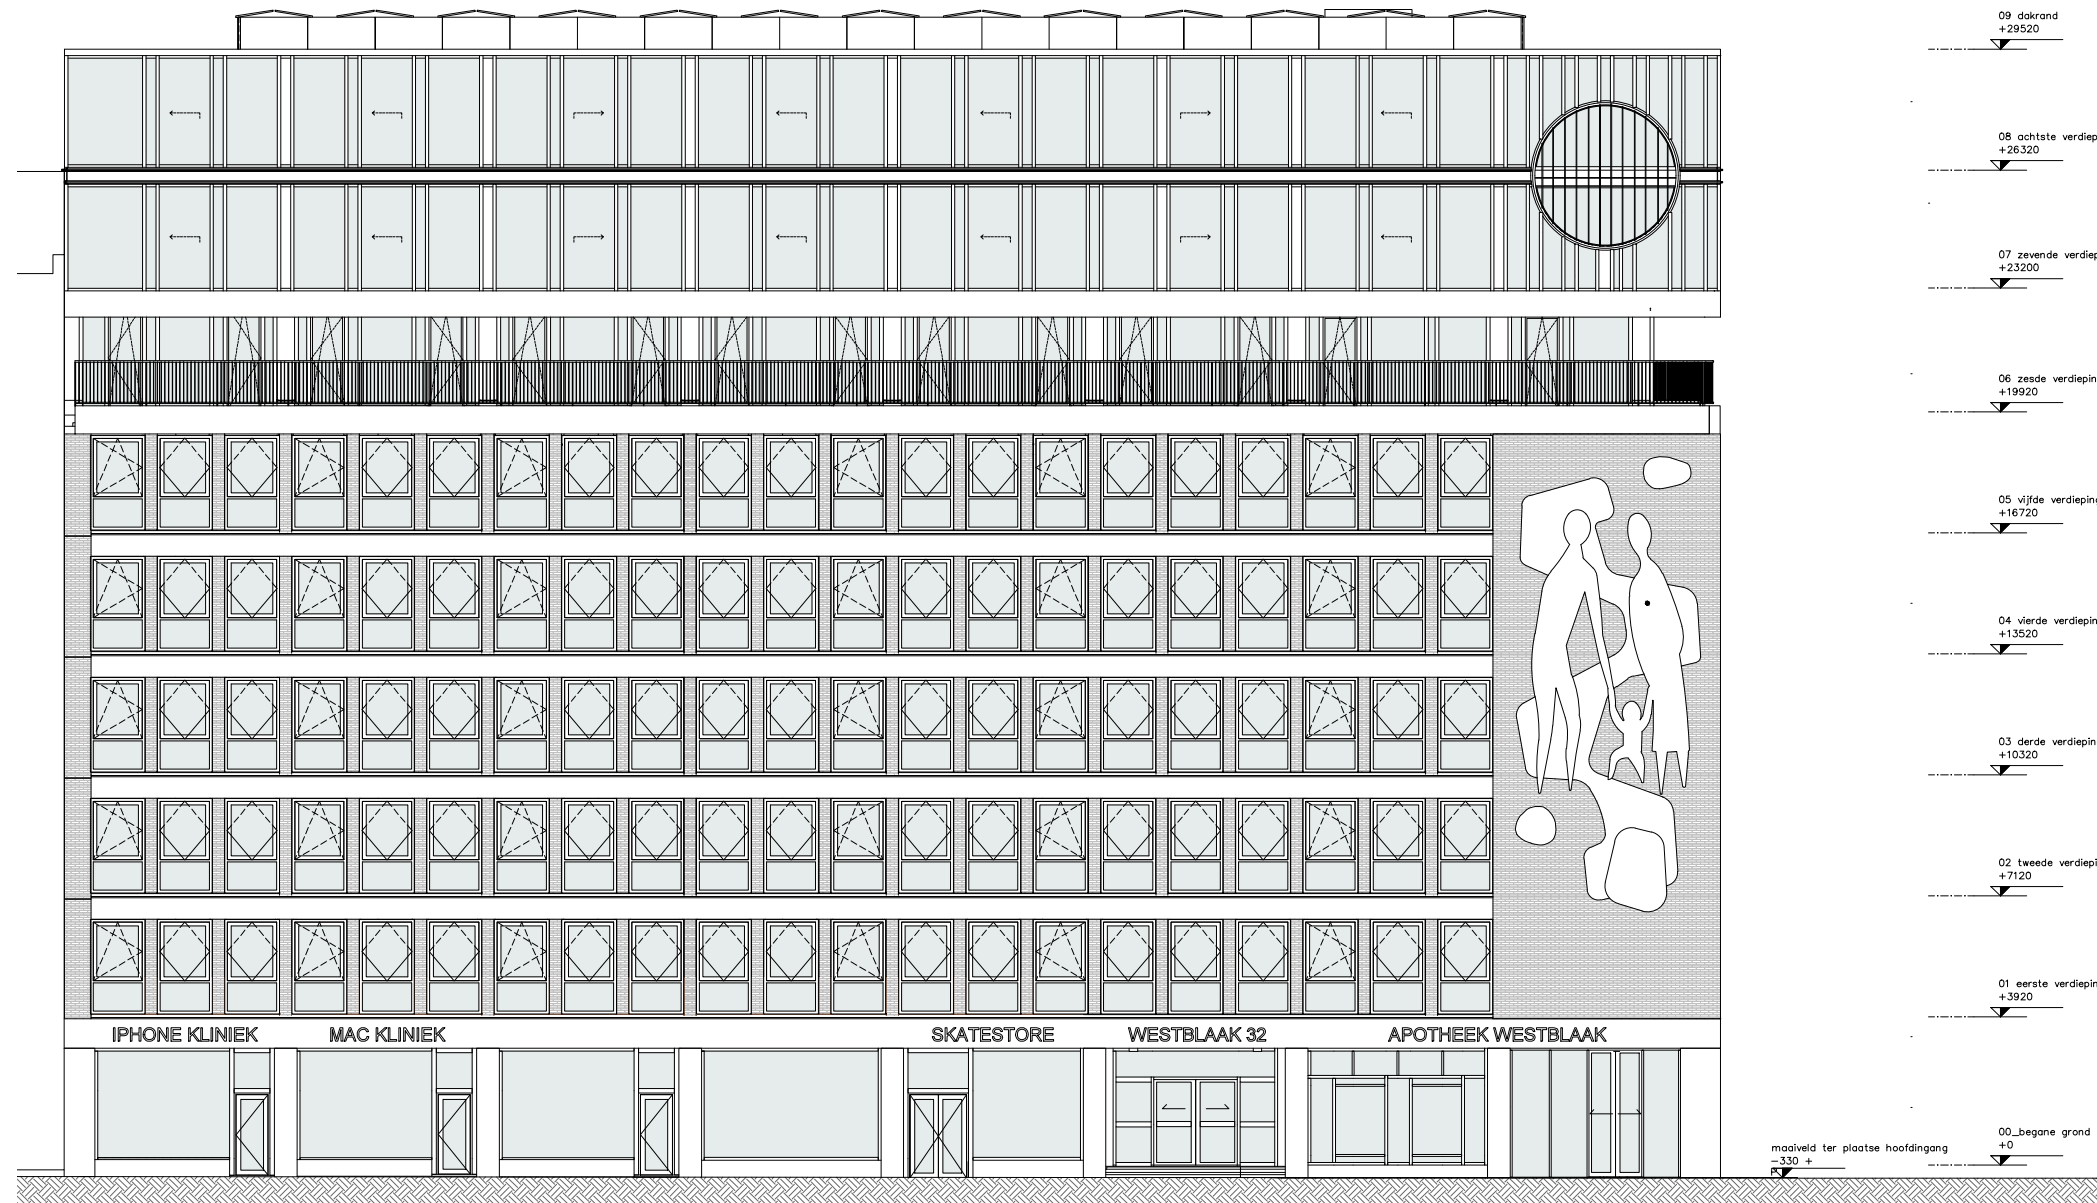


NOORDGEVEL



The West Blake

WESTBLAAK 24-32 | ROTTERDAM

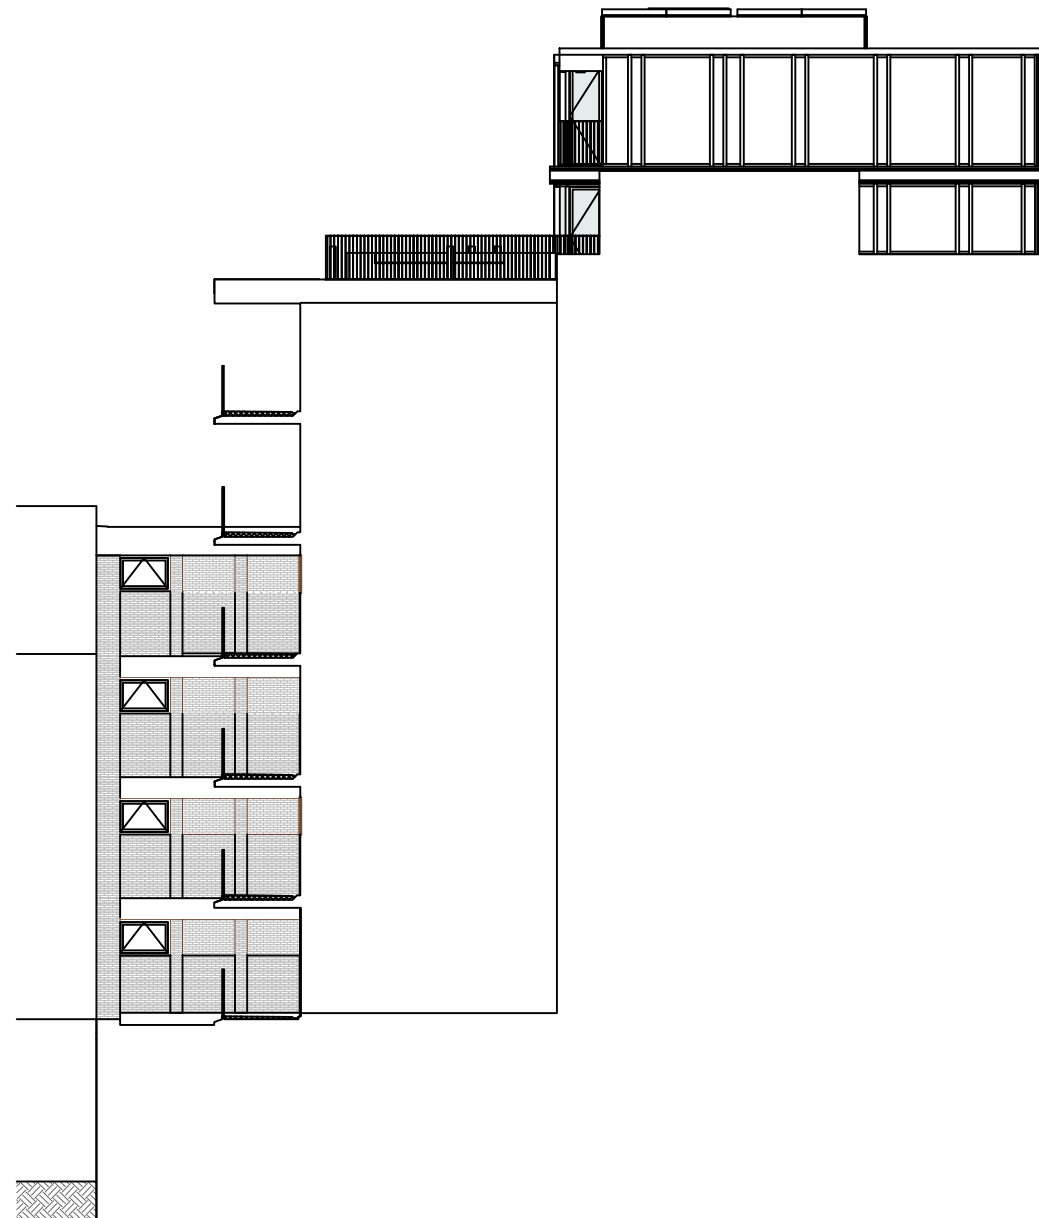


OOSTGEVEL



The West Blake

WESTBLAAK 24-32 | ROTTERDAM

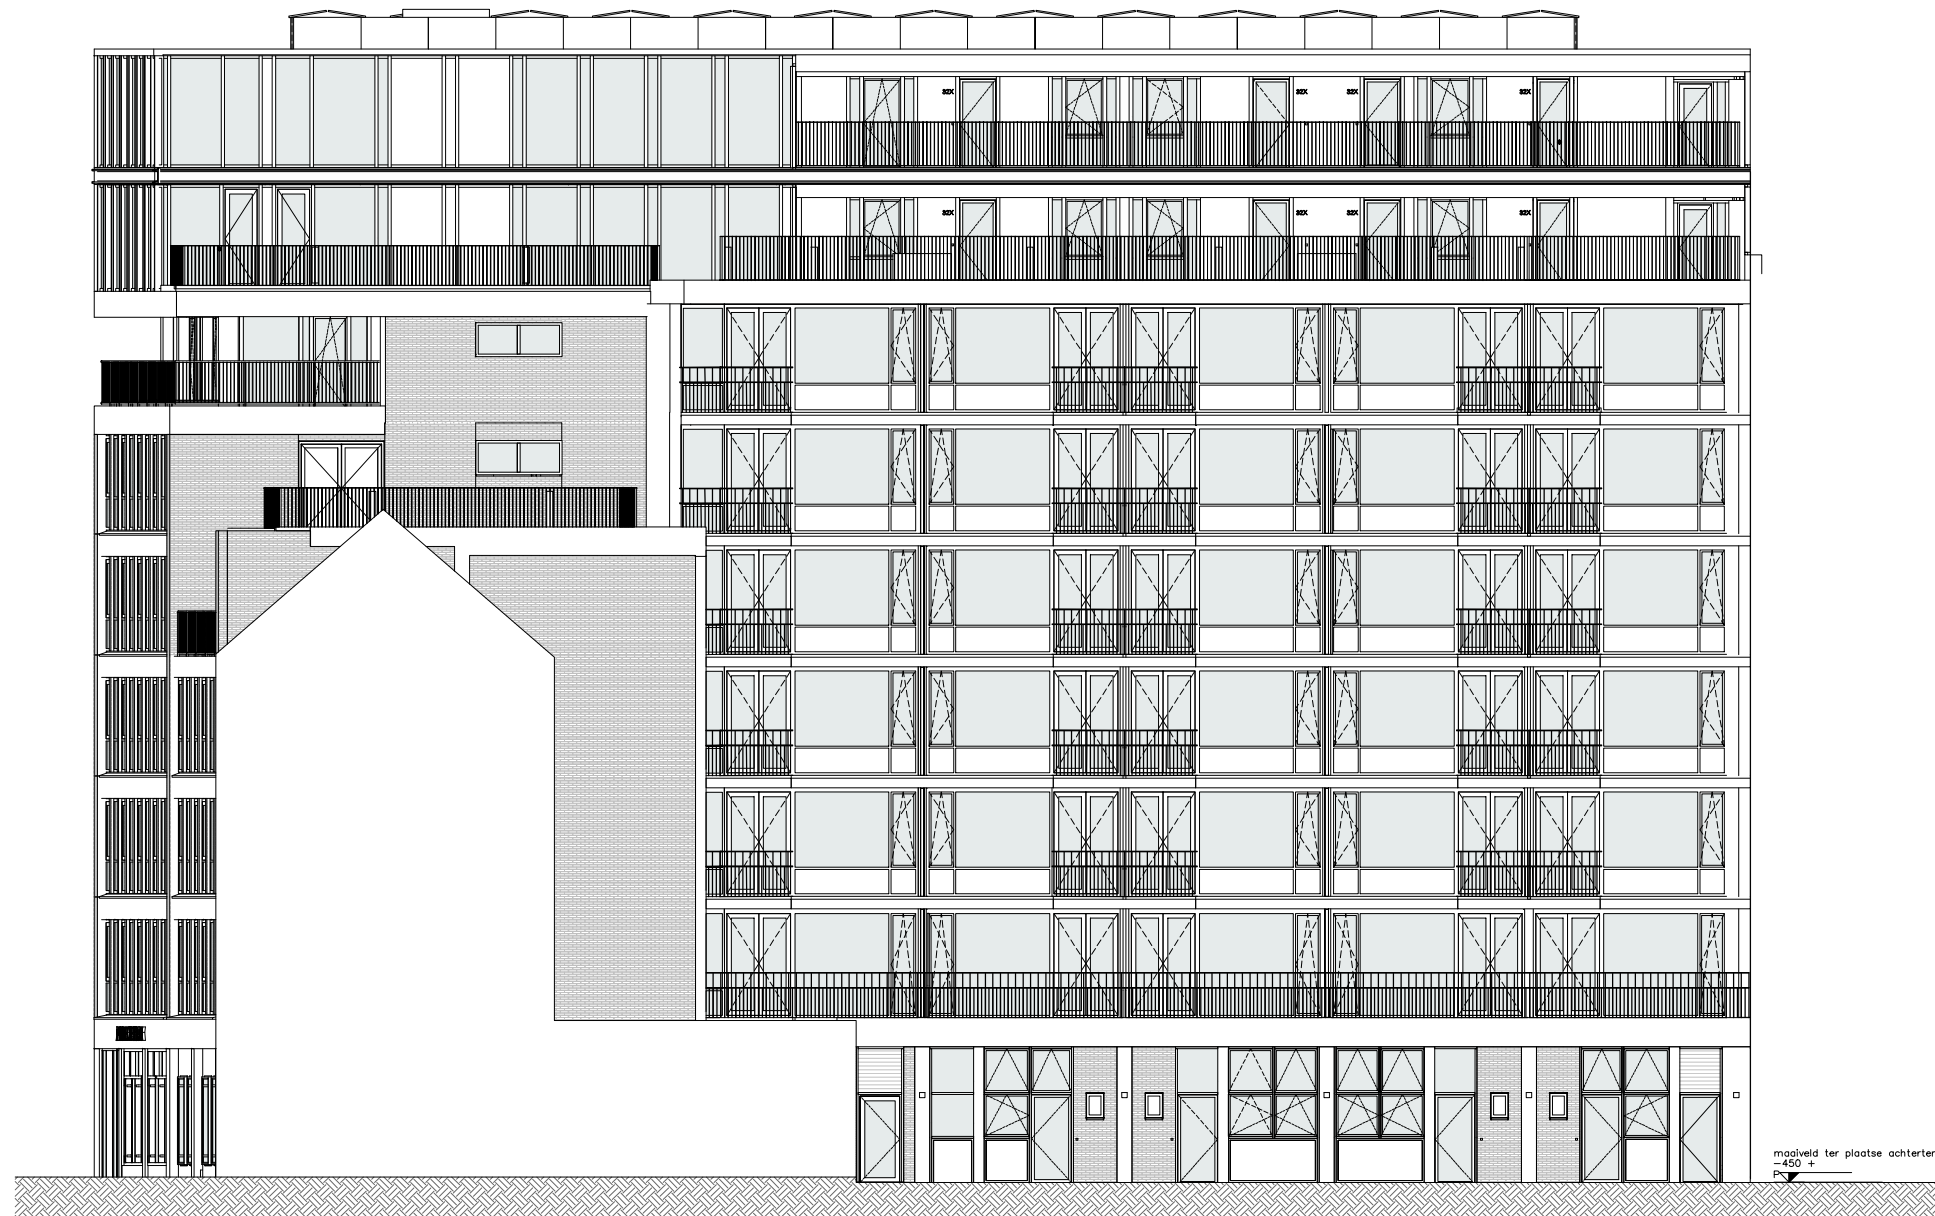


ZUIDGEVEL



The West Blake

WESTBLAAK 24-32 | ROTTERDAM


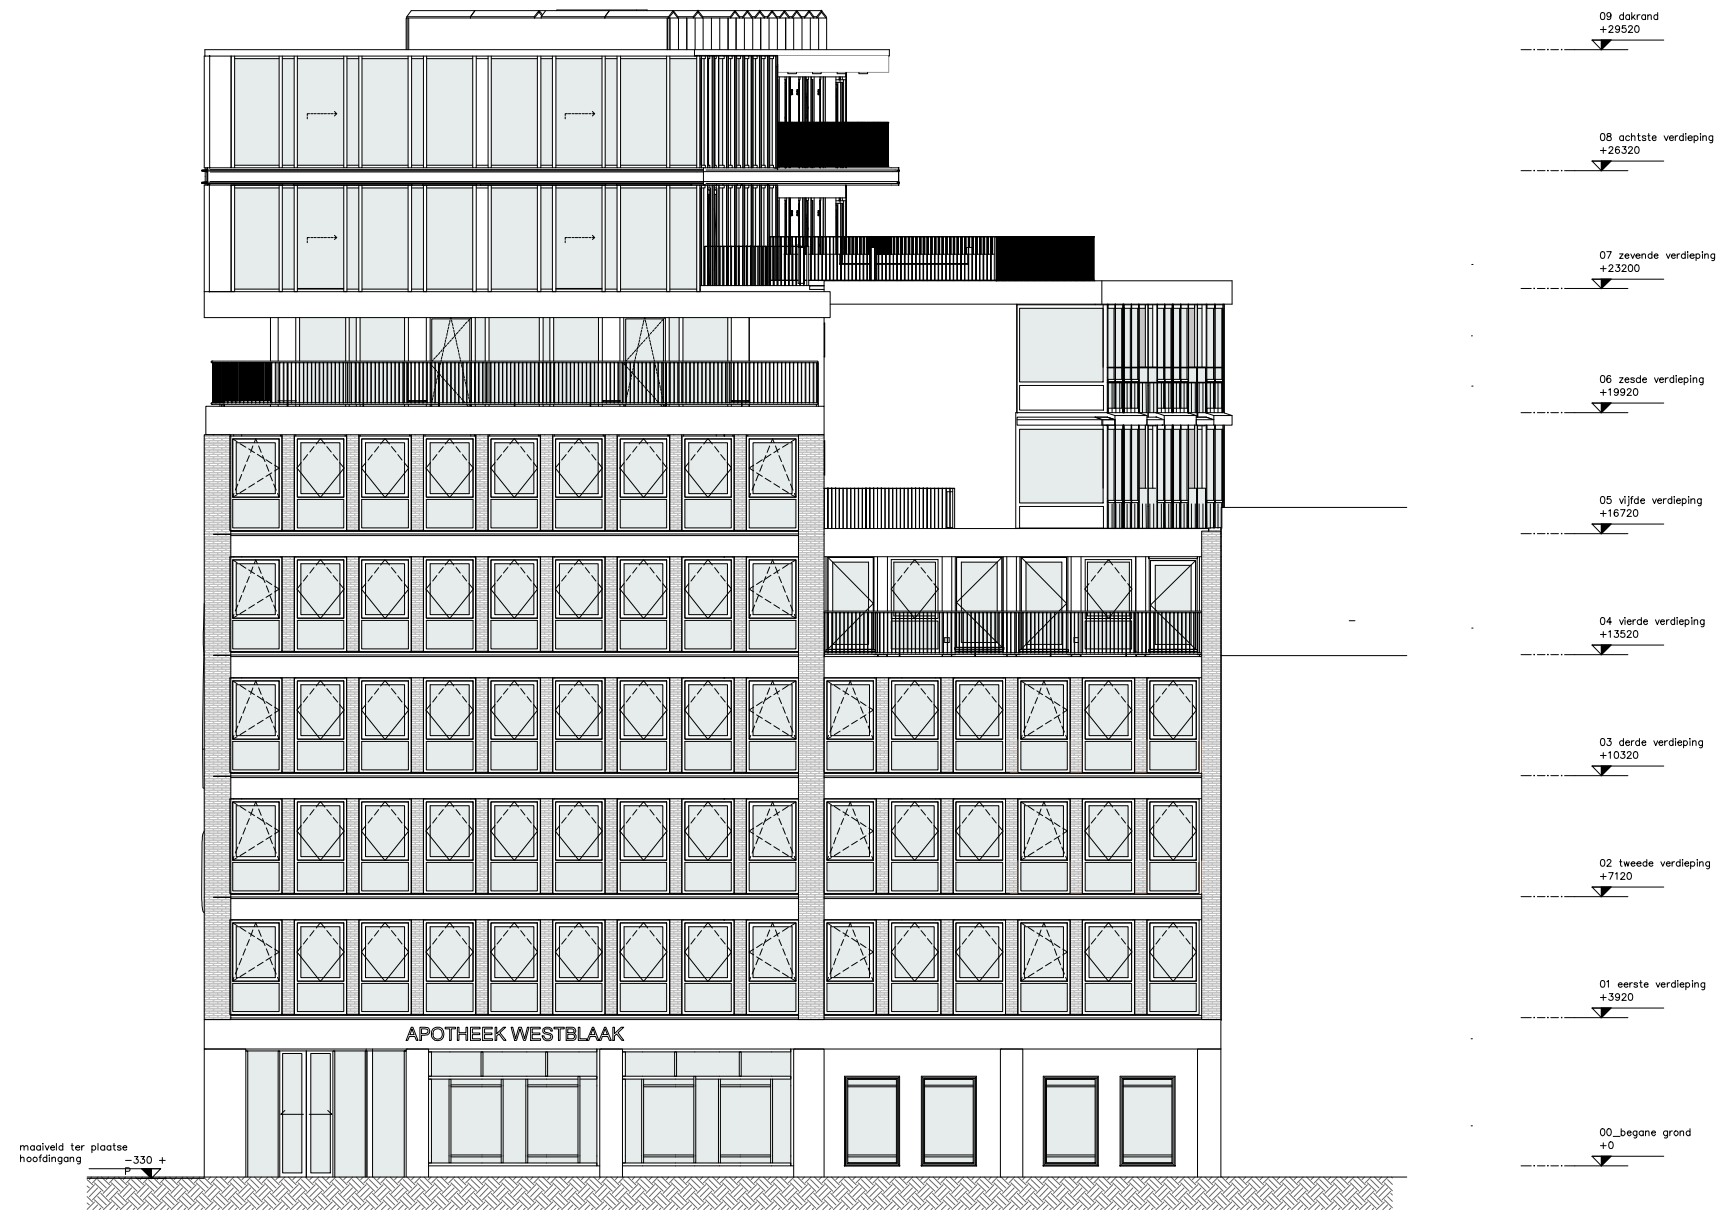


WESTGEVEL



The West Blake

WESTBLAAK 24-32 | ROTTERDAM

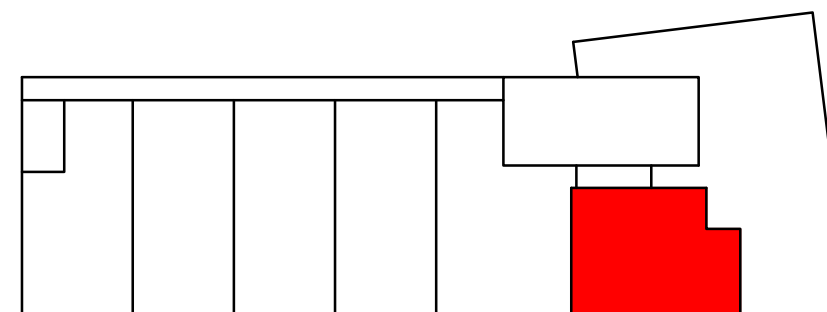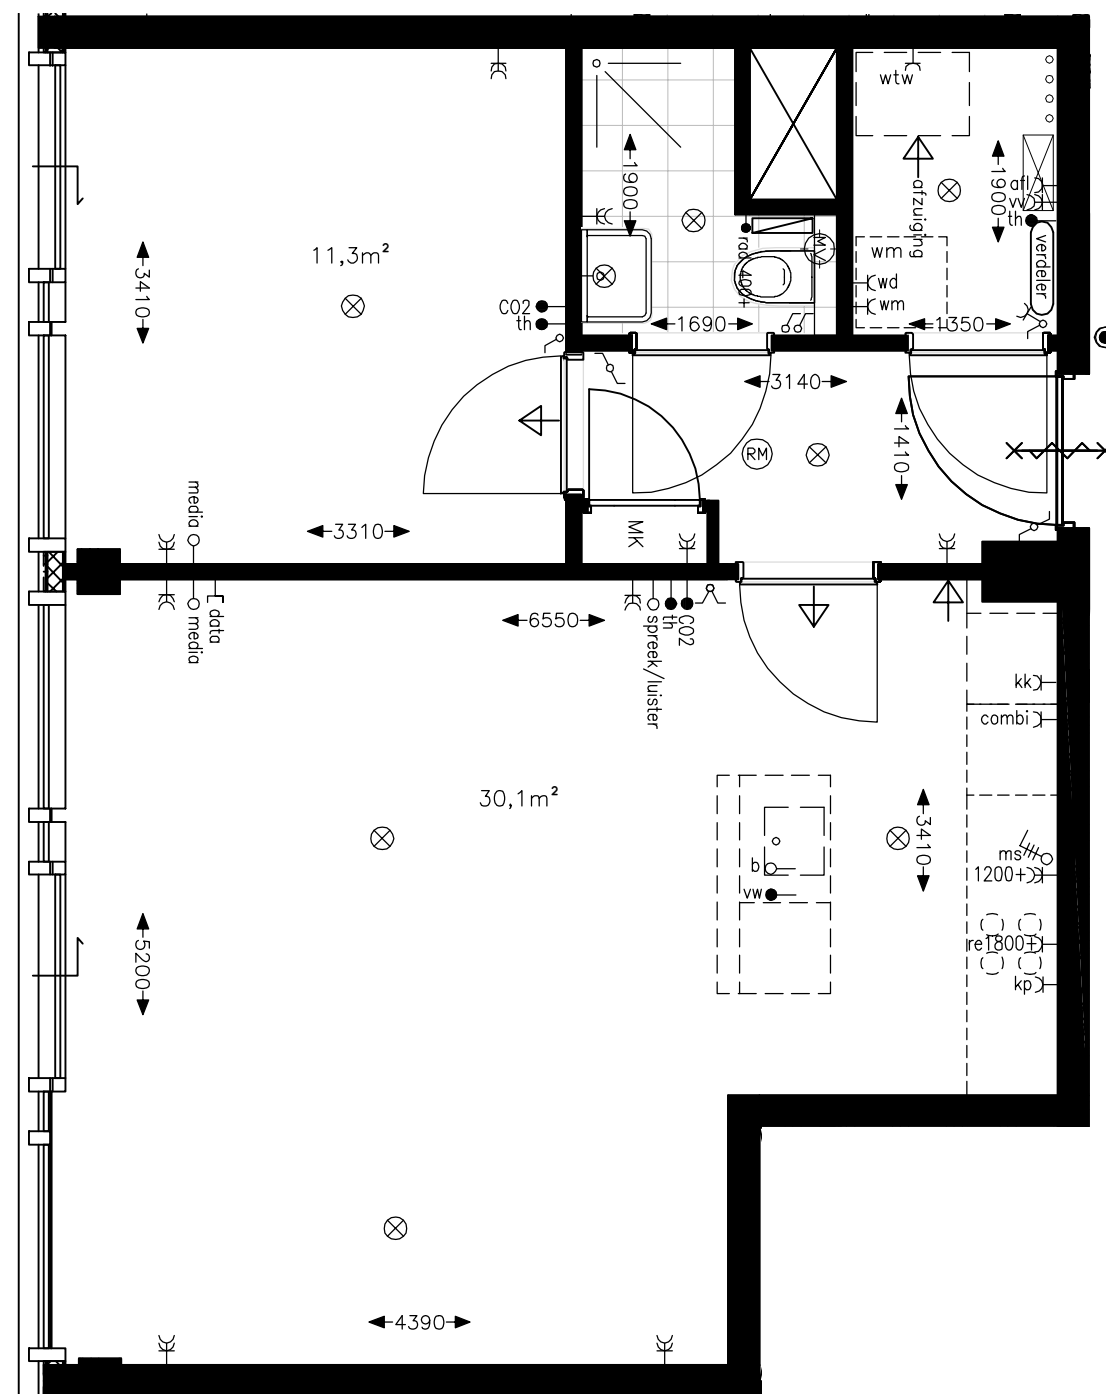

Type R

Uptown

Appartement 7.06 Verdieping 7

Appartement 8.06 Verdieping 8


Datum: 27-06-2024

Schaal 1:50



The West Blake

WESTBLAAK 24-32 | ROTTERDAM

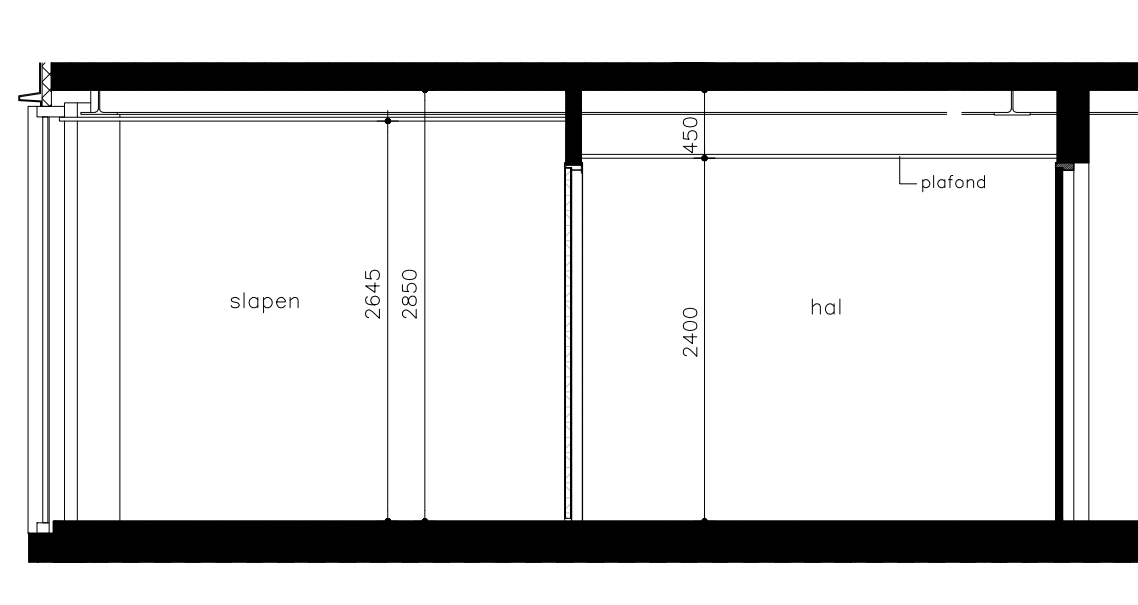

Doorsnede

Type R

Uptown


Doorsnede appartement
7.06

Schaal 1:50



The West Blake

WESTBLAAK 24-32 | ROTTERDAM

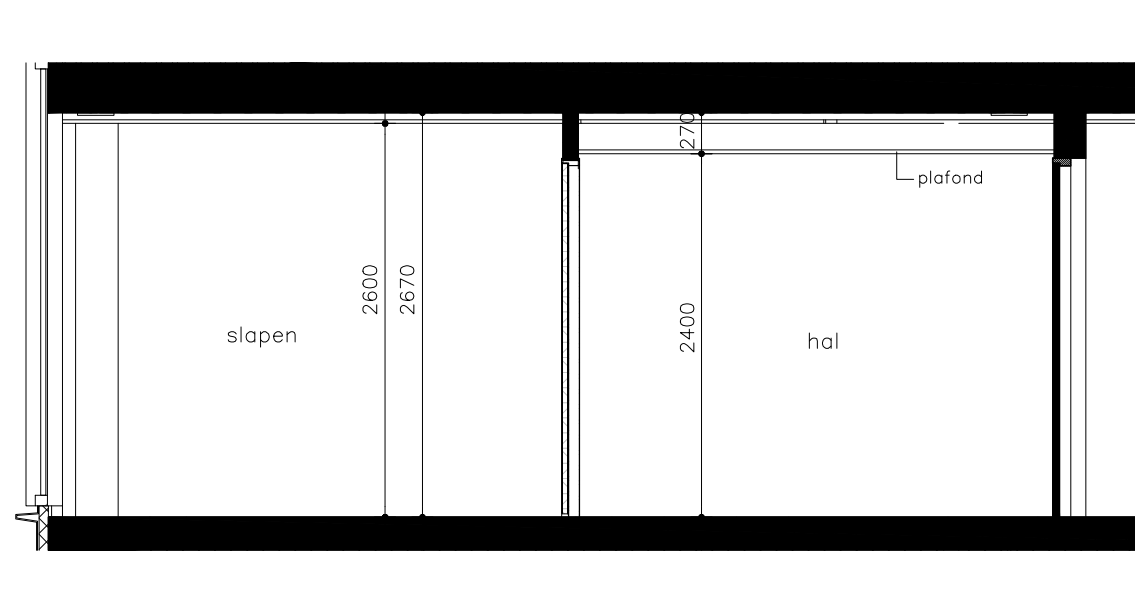

Doorsnede

Type R

Uptown

Doorsnede appartement
8.06

Schaal 1:50